




VISTA - TAPIAL LISO, ALTURA 2,20 M.
Esc: 1:25

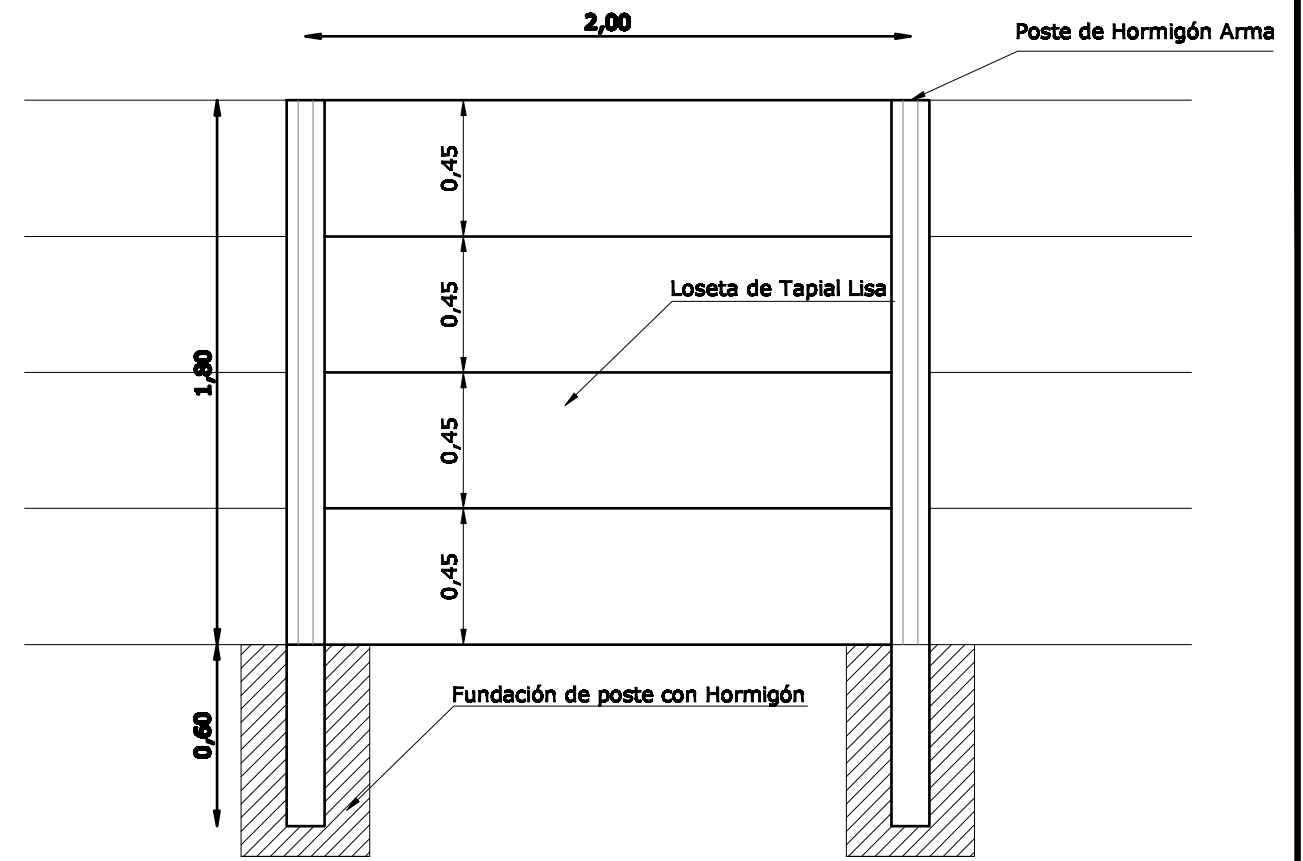


VISTA - TAPIAL LISO, ALTURA 1,80 M.
Esc: 1:25

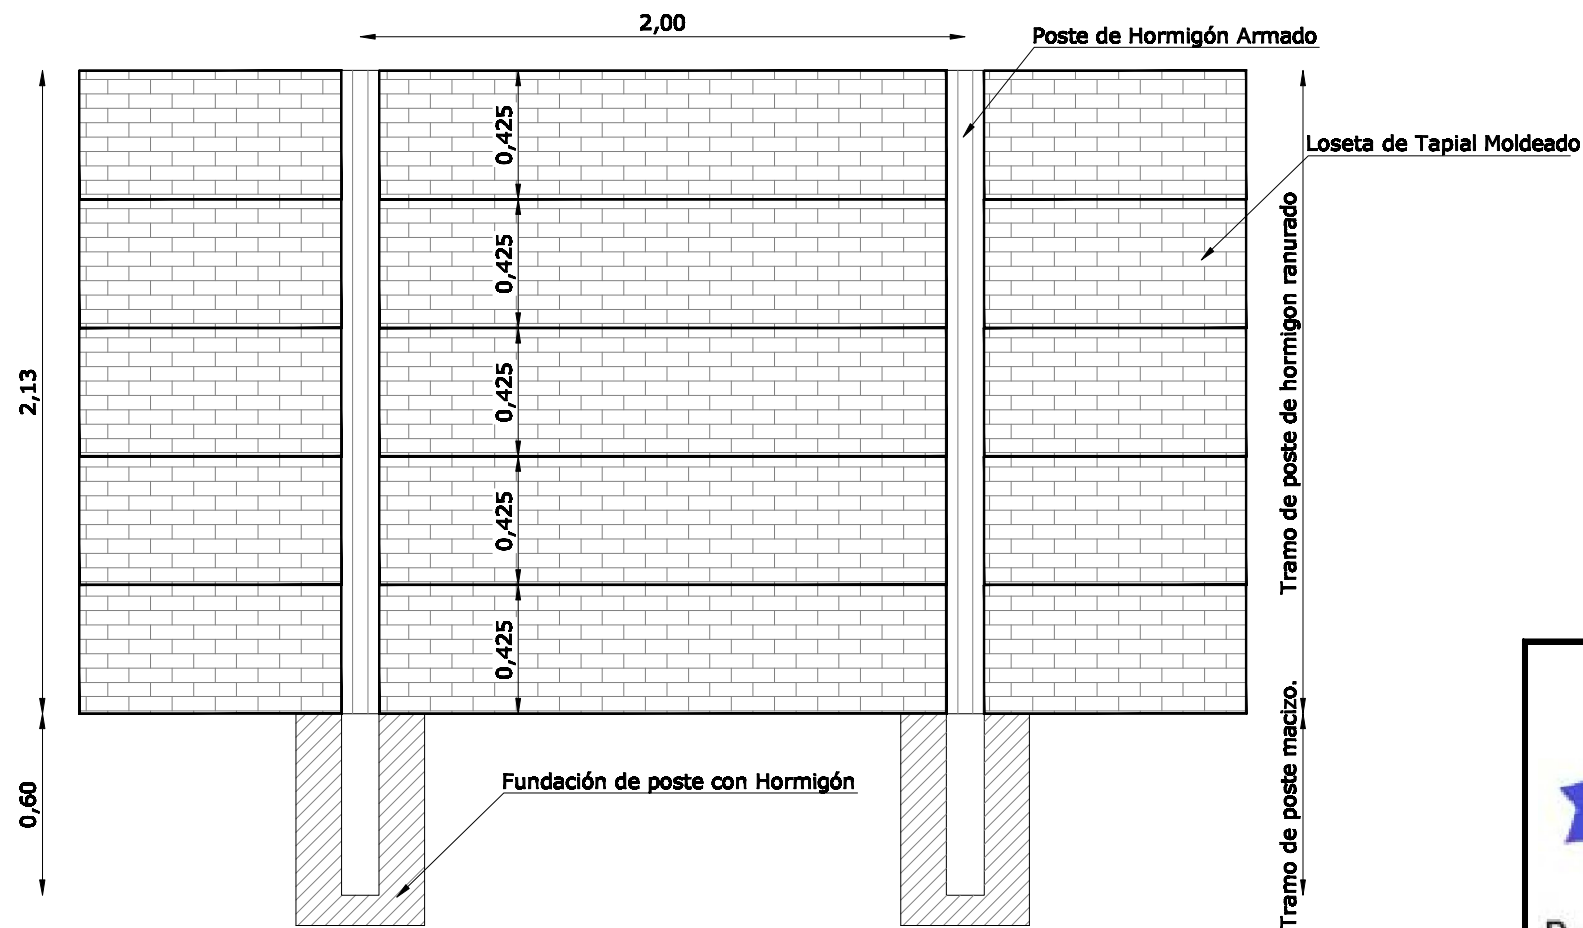


VISTA - TAPIAL SÍMIL LADRILLO
Esc: 1:25

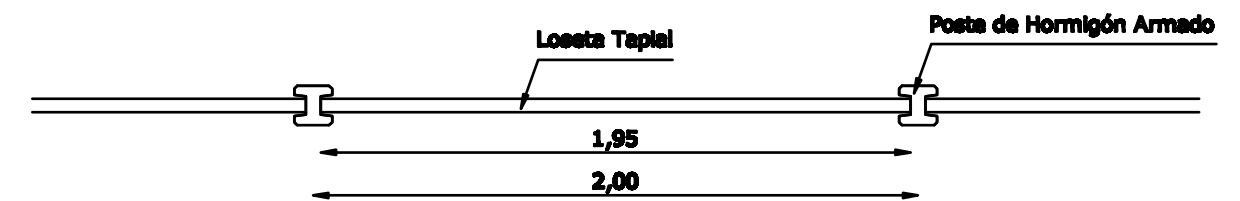

VISTA PLANTA - TAPIAL TIPO
Esc: 1:25

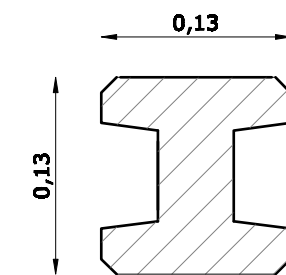

SECCIÓN TRANSVERSAL TRAMO POSTE RANURADO
Esc: 1:10

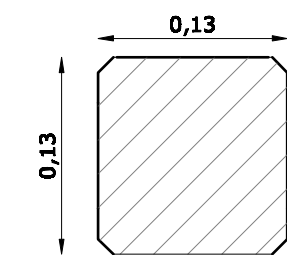

SECCIÓN TRANSVERSAL TRAMO POSTE ENTERO
Esc: 1:10



PREFABRICADOS DE HORMIGÓN VILLA NUEVA S.R.L.
PLANOS TIPOS: Tapiales Premoldeados.
FECHA: Marzo de 2018.
ESCALAS: Indicadas.