




VISTA DE PLANTA
Escala: 1:7,5

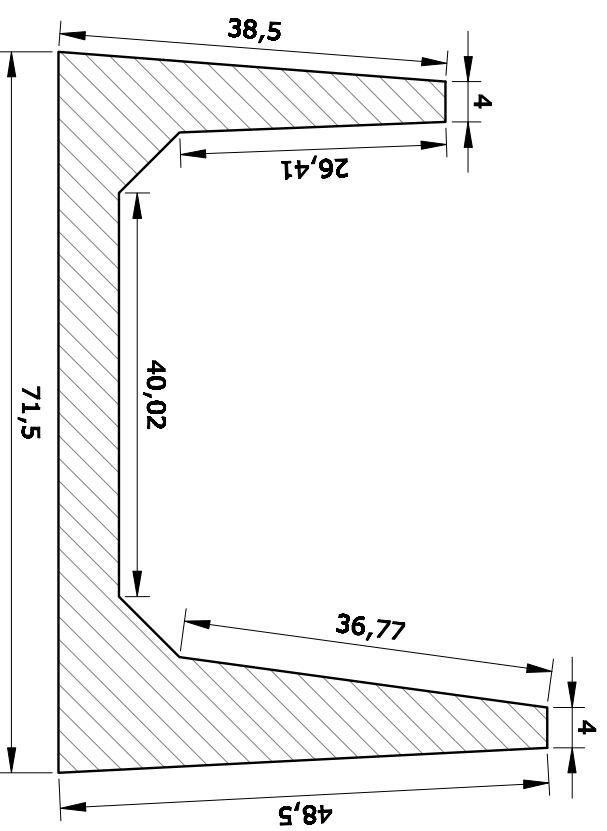

SECCIÓN TRANSVERSAL - CORTE A-A
Escala: 1:7,5

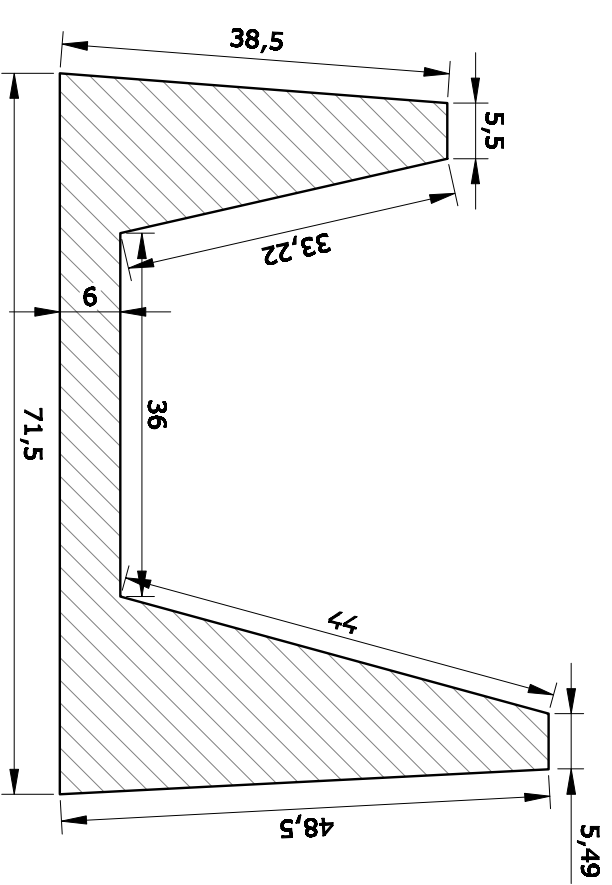

SECCIÓN TRANSVERSAL - CORTE B-B
Escala: 1:7,5

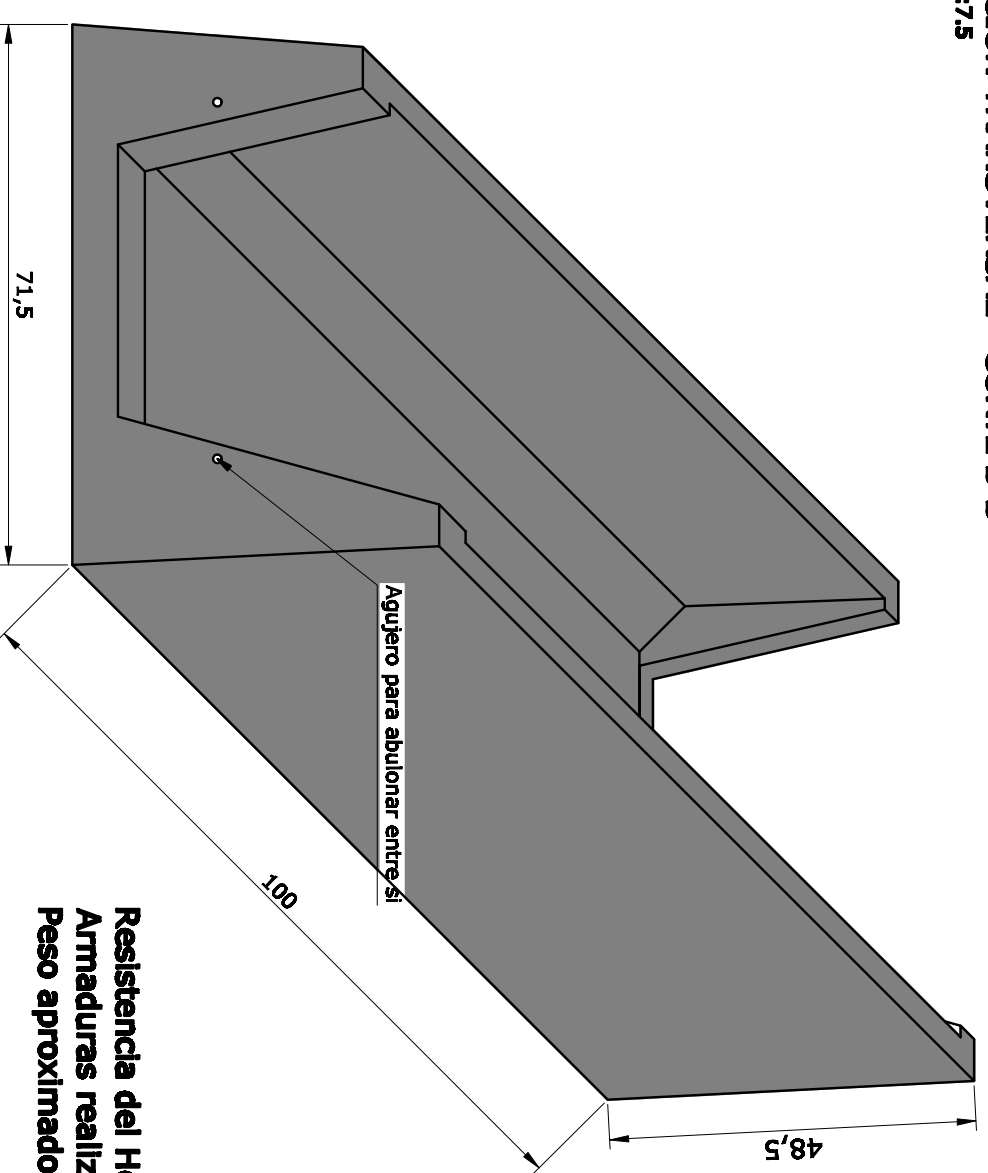

VISTA EN PERSPECTIVA
Escala: 1:10

Resistencia del Hormigón: 250 kg/cm²
 Armaduras realizadas con hierro ADN S 420
 Peso aproximado de pieza: 295 kg.



PREFABRICADOS DE HORMIGÓN VILLA NUEVA S.R.L.
PLANOS TIPOS: Comederos Feed - Lots
FECHA: Marzo de 2018.
ESCALAS: Indicadas.
DIMENSIONES: en centímetros.